




PLOCHY ZELENE

LEGENDA	
	hranica riešeného územia (RÚ)
	hranica funkčnej plochy
	objekty navrhované
	pozemné komunikácie a parkoviská
	komunikácie a plochy pre peších
	plochy zelene na teréne
	plochy zelene na podzemných konštrukciách s krytím nad 0,5 m
	detské ihriská, športoviská pre mládež a dospelých s trávnatým povrchom
	detské ihriská, športoviská pre mládež a dospelých s mlatovým povrchom
	obrys suterénu
	stromy a kríky navrhované
02	označenie objektu v RÚ
BD	bytový dom
AM	lekárske ambulancie
322	výmera plochy zelene v metroch

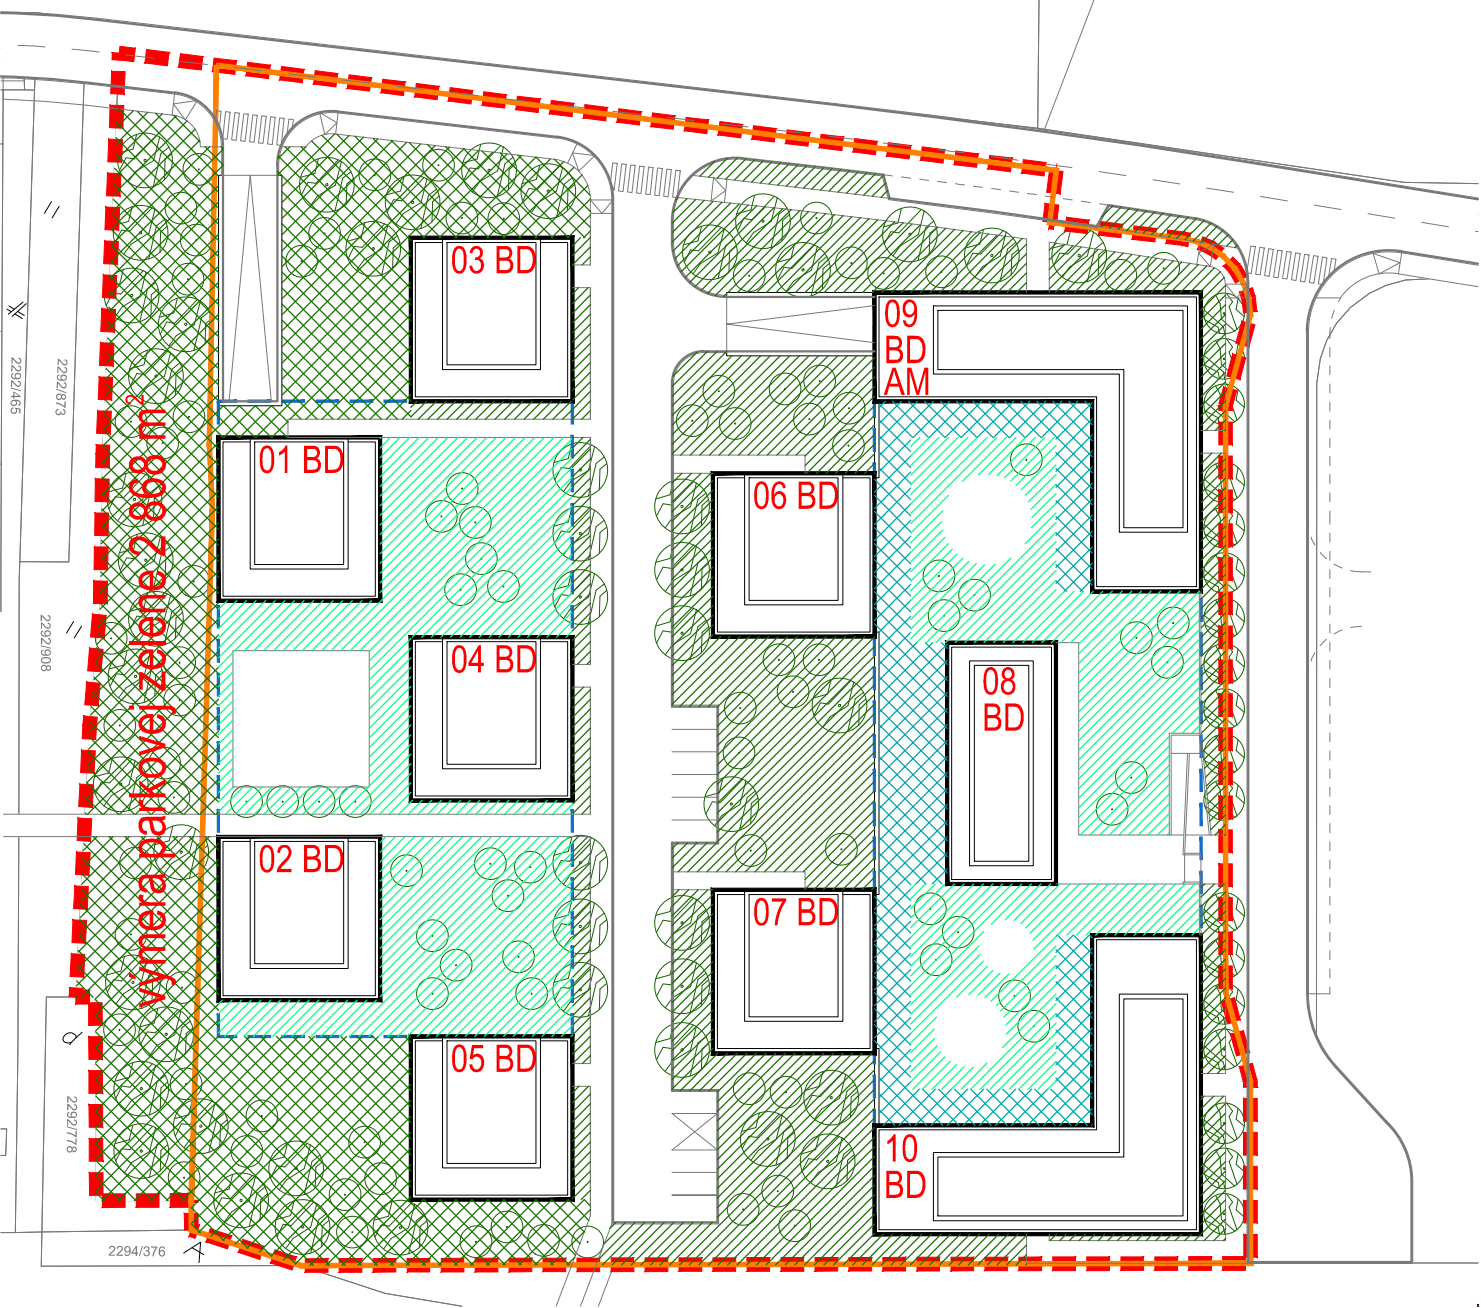

KATEGÓRIE ZELENE

LEGENDA	
	hranica riešeného územia (RÚ)
	hranica funkčnej plochy
	plochy verejnej parkovej zelene so vzrastlou zeleňou
	ostatné plochy verejnej zelene so vzrastlou zeleňou
	plochy poloverejnej zelene
	plochy súkromnej zelene predzáhradok
	obrys suterénu
	stromy a kríky navrhované
02	označenie objektu v RÚ
BD	bytový dom
AM	lekárske ambulancie

URBANISTICKÁ ŠTÚDIA ZÓNY DANIELKA  
DNV, BRATISLAVA

objednávateľ: INFORAMA, a.s., Mlynské Nivy 54, 821 05 Bratislava  
spracovateľ: JELA,s.r.o., Brnianska 25, 811 04 Bratislava

autori: Ing.arch. Jela Plencnerová  
Ing. arch. Laura Jakabčinová



mierka 1:835

február 2024

VÝKRES ZELENE - VARIANT 2

06b