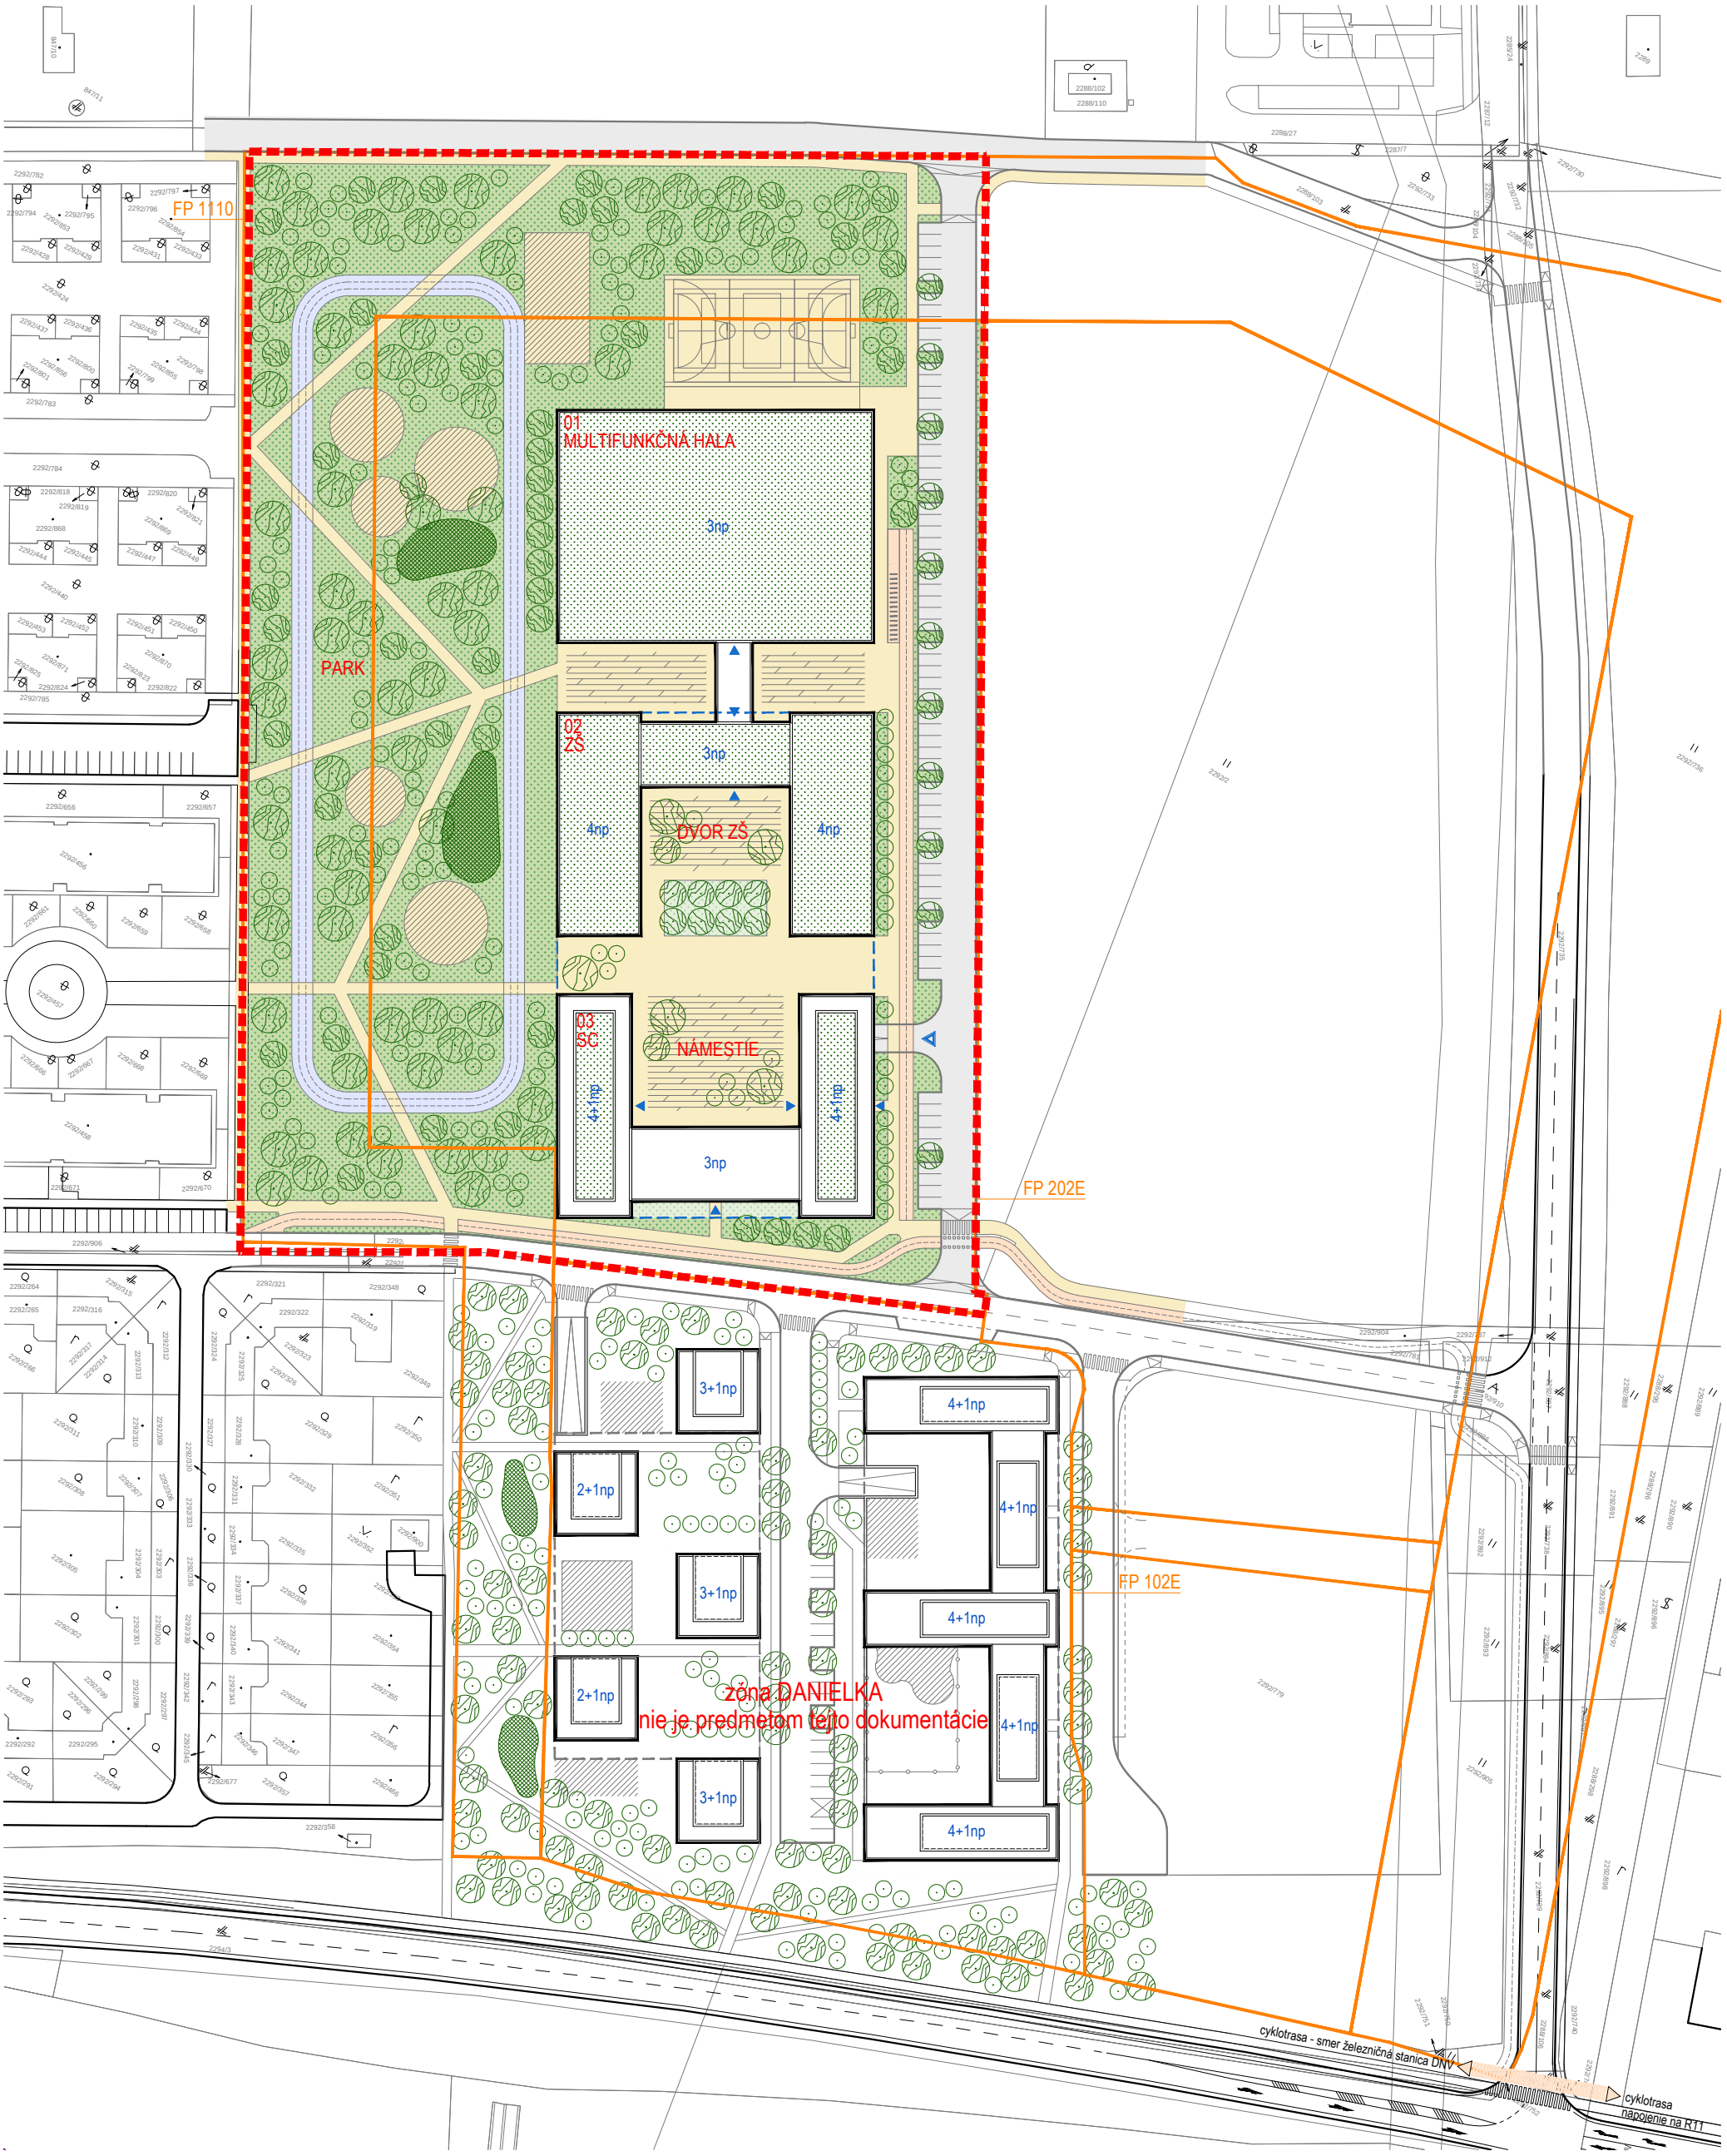

LEGENDA

- hranica riešeného územia (RÚ)
- hranica funkčnej plochy
- objekty navrhované
- cesty a parkoviská
- cesty pre cyklistov
- chodníky a plochy pre peších
- námestie, rozptylové plochy ZŠ
- detské ihriská, športoviská pre mládež a dospelých s mlatovým povrchom
- bežecká dráha
- plochy zelene na teréne
- plochy zelene na podzemných konštrukciách s krytím nad 0,5 m
- dažďové záhrady
- vegetačné strechy
- obrys suterénu
- stromy a kríky navrhované
- 02 — označenie objektu v RÚ
- 4+1np — počet nadzemných podlaží+ počet ustúpených podlaží
- HG — vjazd/výjazd do/z hromadnej podz. garáže
- vstup do objektu
- ZŠ — základná škola
- SC — zariadenie opatrovateľskej služby, asistované bývanie pre seniorov

URBANISTICKÁ ŠTÚDIA ZÓNY DANIELKA SEVER

DNV, BRATISLAVA

objednávateľ: INFORAMA, a.s., Mlynské Nivy 54, 821 05 Bratislava

spracovateľ: JELA,s.r.o., Brnianska 25, 811 04 Bratislava

autori: Ing.arch. Jela Plencnerová
Ing. arch. Laura Jakabčínová

mierka 1:1350

december 2025

KOMPLEXNÝ URBANISTICKÝ NÁVRH - širšie vzťahy 02b