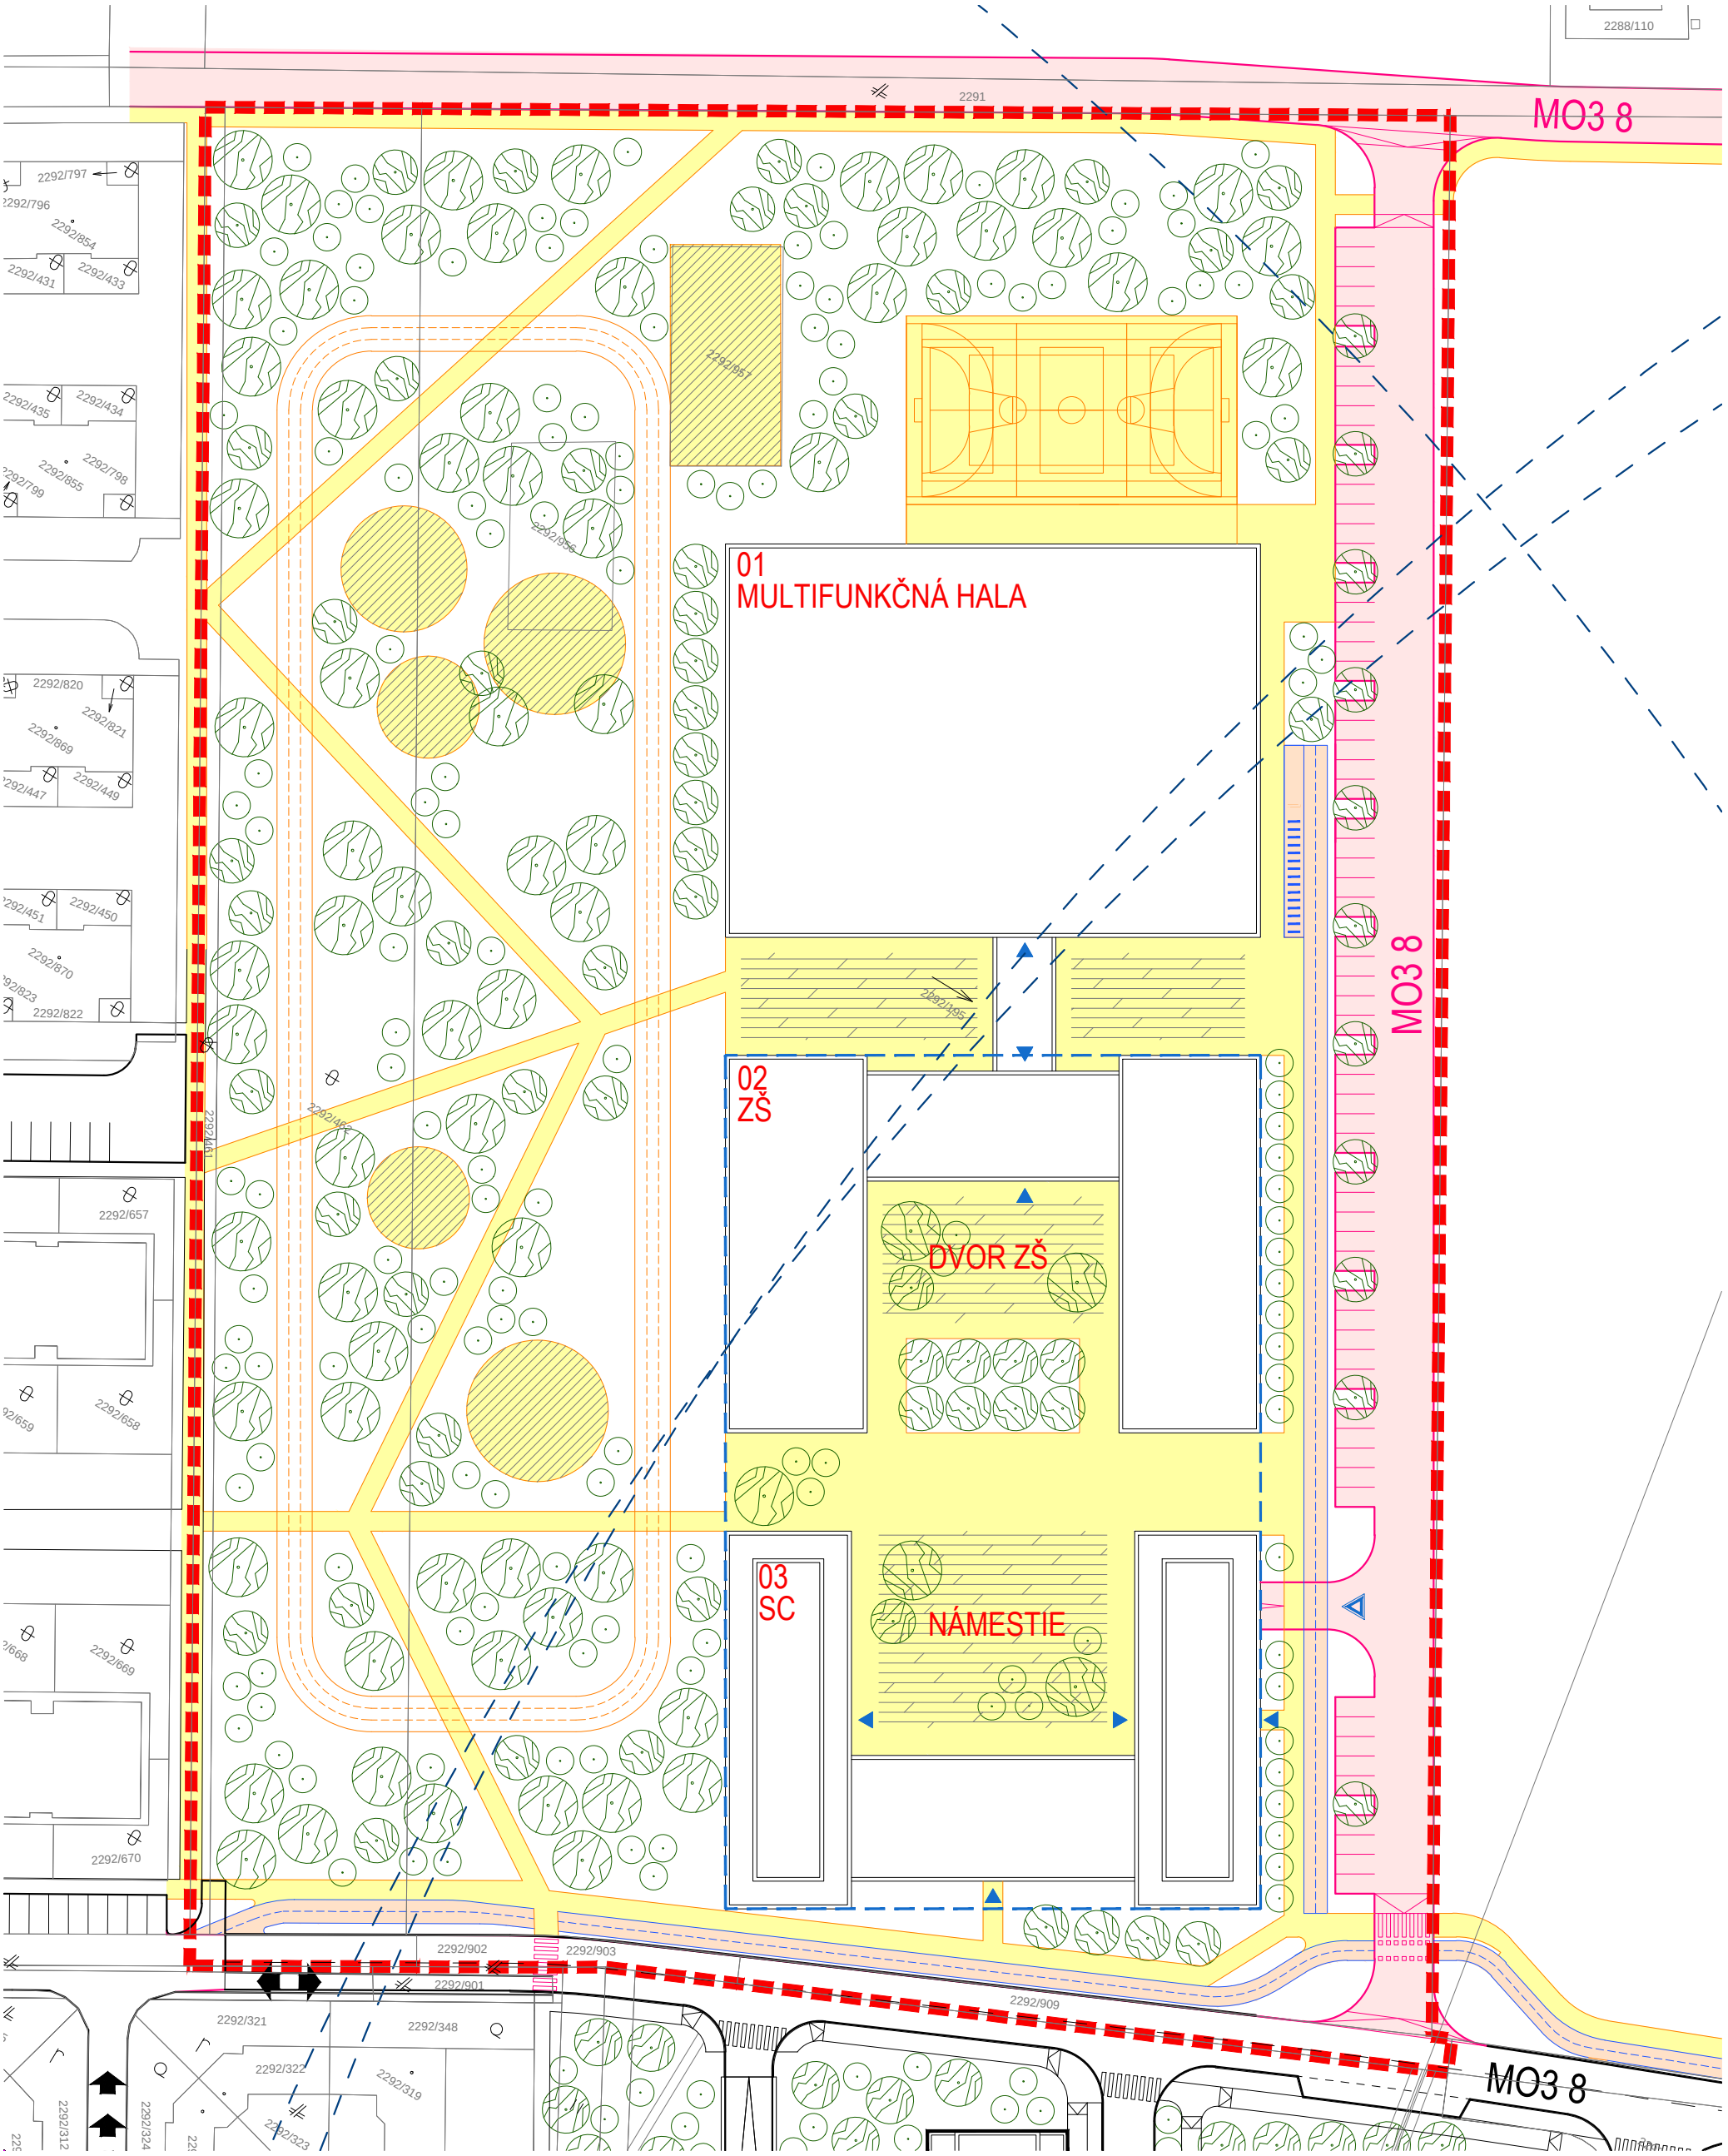

LEGENDA

- hranica riešeného územia (RÚ)
- katastrálna mapa
- objekty navrhované
- cesty navrhované
- cesty existujúce, resp.navrhované v rámci UŠ zóny Danielka
- cesty pre cyklistov
- cesty a plochy pre chodcov
- námestie, rozptylové plochy ZŠ
- detské ihriská, športoviská pre mládež a dospelých s mlatovým povrchom
- obrys suterénu
- zastávka MHD
- dochádzková vzdialenosť k MHD 500m
- MO3 8 navrhovaná FT a kategória cesty
- MO3 8 FT a kategória existujúcej cesty, resp. cesty navrhovanej v rámci UŠ zóny Danielka
- 02 označenie objektu v RÚ
- vjazd/výjazd do/z hromadnej podz. garáže
- vstup do objektu
- ZŠ základná škola
- SC zariadenie opatrovateľskej služby, asistované bývanie pre seniorov

URBANISTICKÁ ŠTÚDIA ZÓNY DANIELKA SEVER

DNV, BRATISLAVA

objednávateľ: INFORAMA, a.s., Mlynské Nivy 54, 821 05 Bratislava
spracovateľ: JELA,s.r.o., Brnianska 25, 811 04 Bratislava

autori: Ing.arch. Jela Plencnerová
Ing. arch. Laura Jakabčínová
spracovateľ časti: Ing. Soňa Ridillová

mierka 1:800

december 2025

NÁVRH DOPRAVY 03a